


### Карта-схема

розміщення земельної ділянки на території Павлівської сільської ради  
 Вільнянського району Запорізької області  
 Масштаб 1:250000



**ЗАТВЕРДЖУЮ:**

Кадастровий план земельної ділянки Т31  
 Кадастровий номер 2321586100:01:001:\*\*\*\*  
 Площа ділянки 28,4843 га

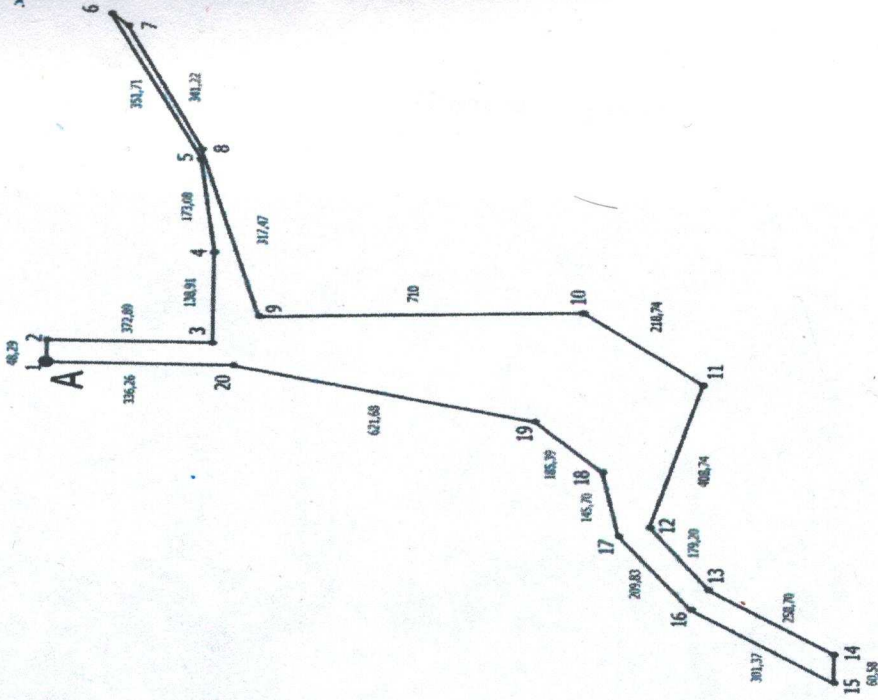

Географічні координати (північної широти)

T1	47° 58' 52"	35° 28' 13"	47° 58' 48"	35° 28' 47"	T11	47° 58' 10"	35° 28' 17"	T16	47° 58' 09"	35° 27' 43"
T2	47° 58' 52"	35° 28' 15"	47° 58' 47"	35° 28' 46"	T12	47° 58' 12"	35° 27' 58"	T17	47° 58' 14"	35° 27' 50"
T3	47° 58' 41"	35° 28' 15"	47° 58' 42"	35° 28' 34"	T13	47° 58' 08"	35° 27' 58"	T18	47° 58' 15"	35° 27' 57"
T4	47° 58' 41"	35° 28' 24"	47° 58' 38"	35° 28' 18"	T14	47° 58' 00"	35° 27' 52"	T19	47° 58' 20"	35° 28' 08"
T5	47° 58' 42"	35° 28' 33"	47° 58' 17"	35° 28' 22"	T15	47° 58' 00"	35° 27' 46"	T20	47° 58' 40"	35° 28' 13"